



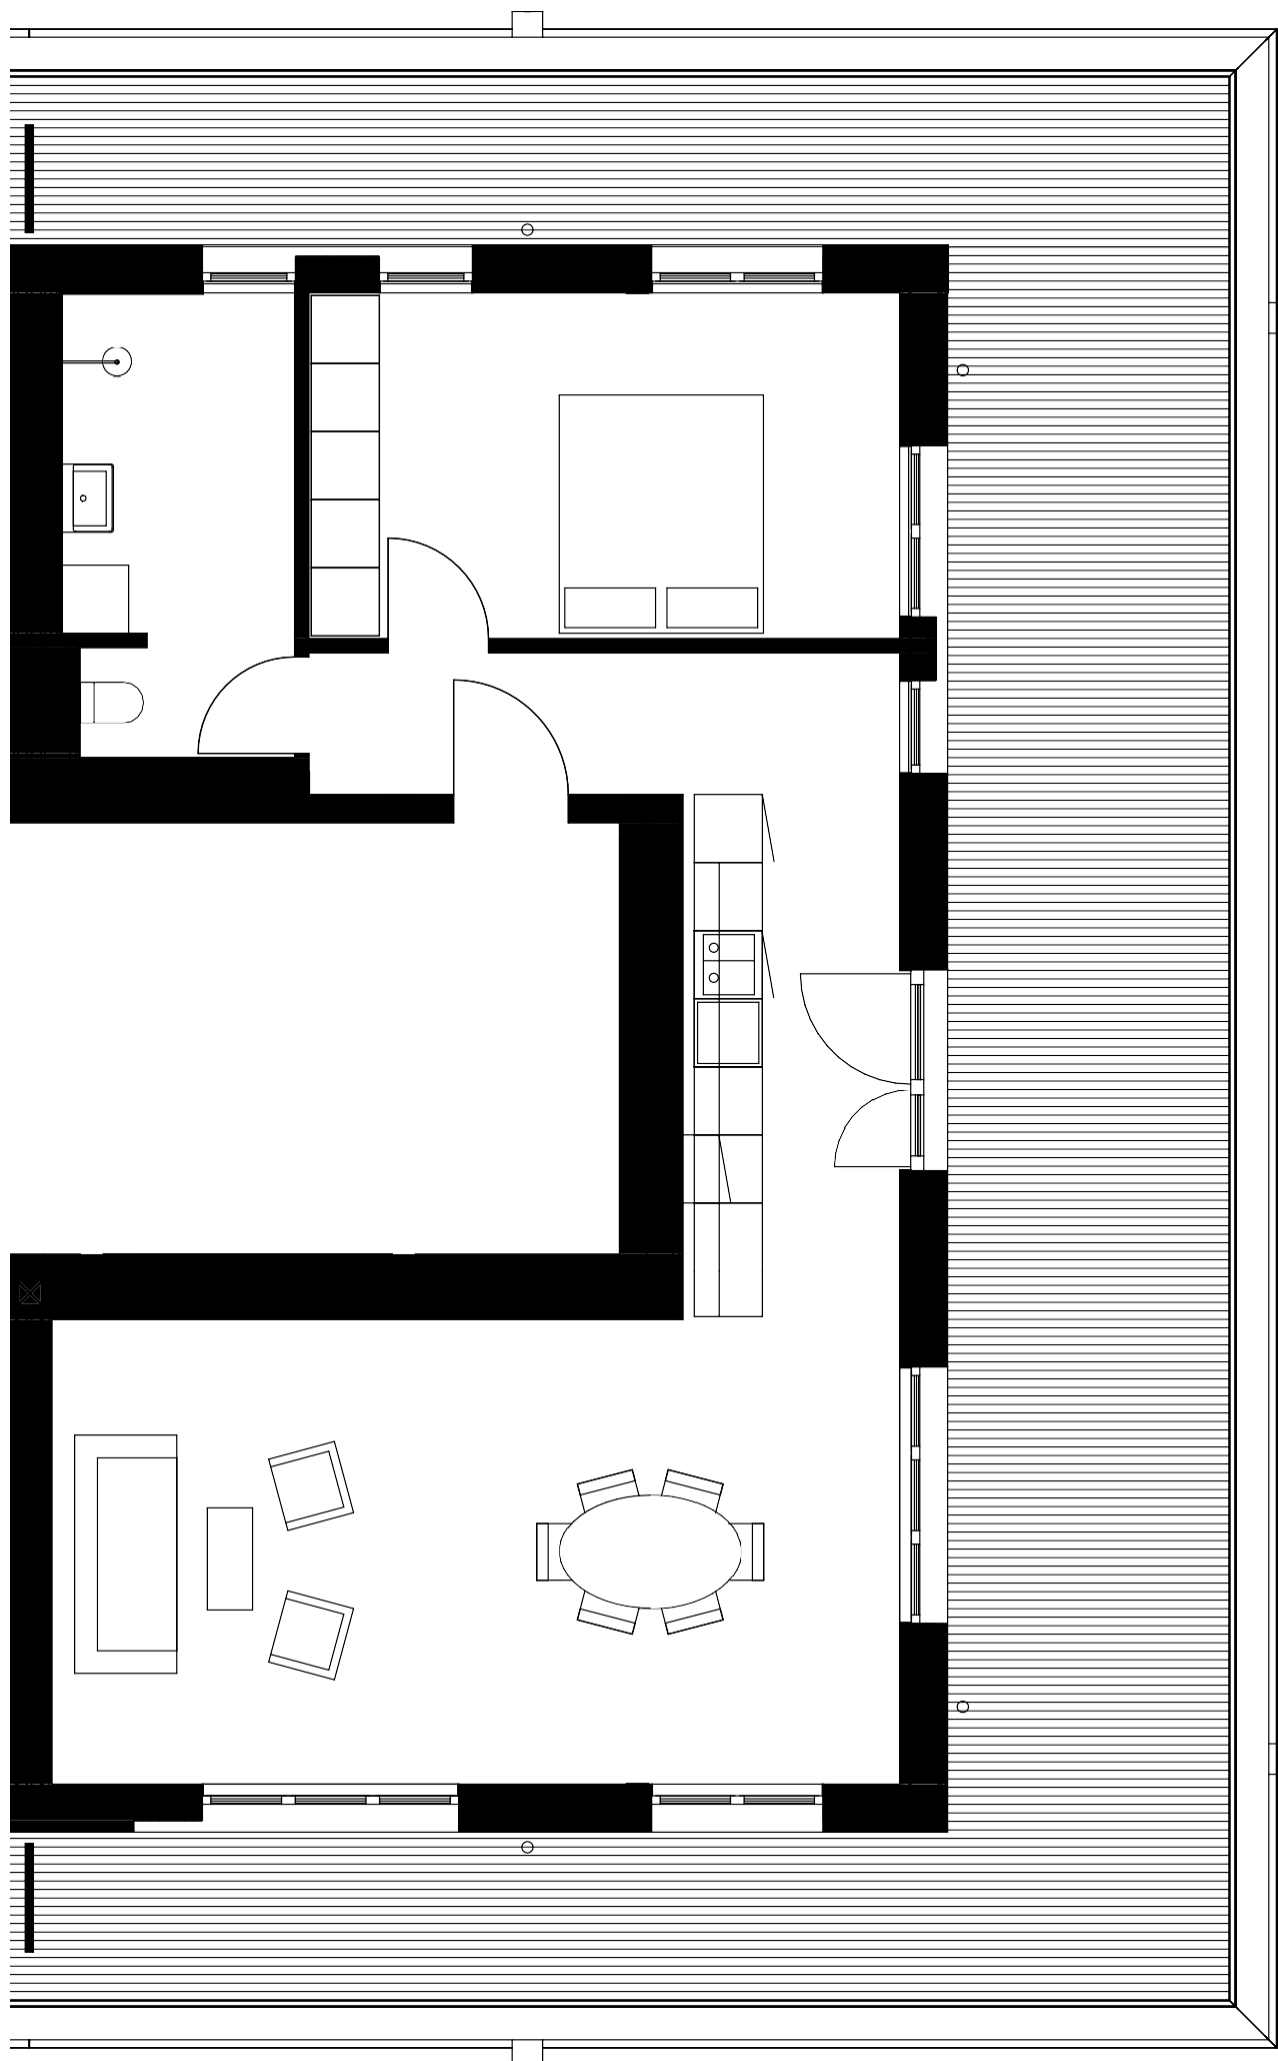

Haus A

4.OG

Wohnung 1401

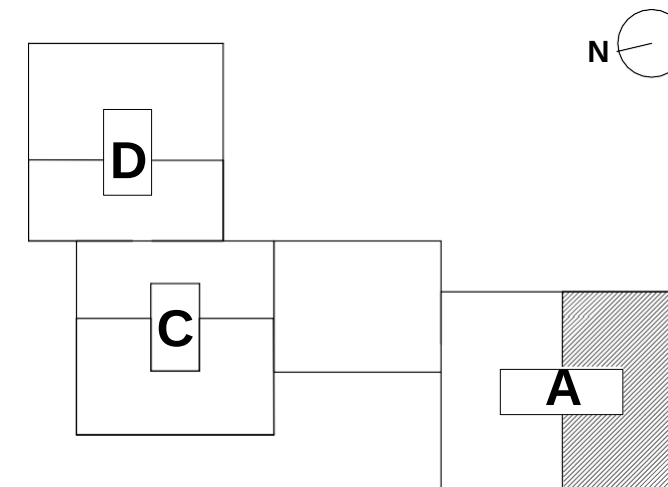

2-Zimmer-Wohnung
Wohnfläche 70,1 m²
Terrasse 69,9 m² (Südwestost)

Miete

Kaltmiete: € 1.850,00

Betriebskosten
Vorauszahlung
(3,50 €/m²) € 306,51

Servicepauschale
Pro Person € 150,00



Maßstab 1:66